


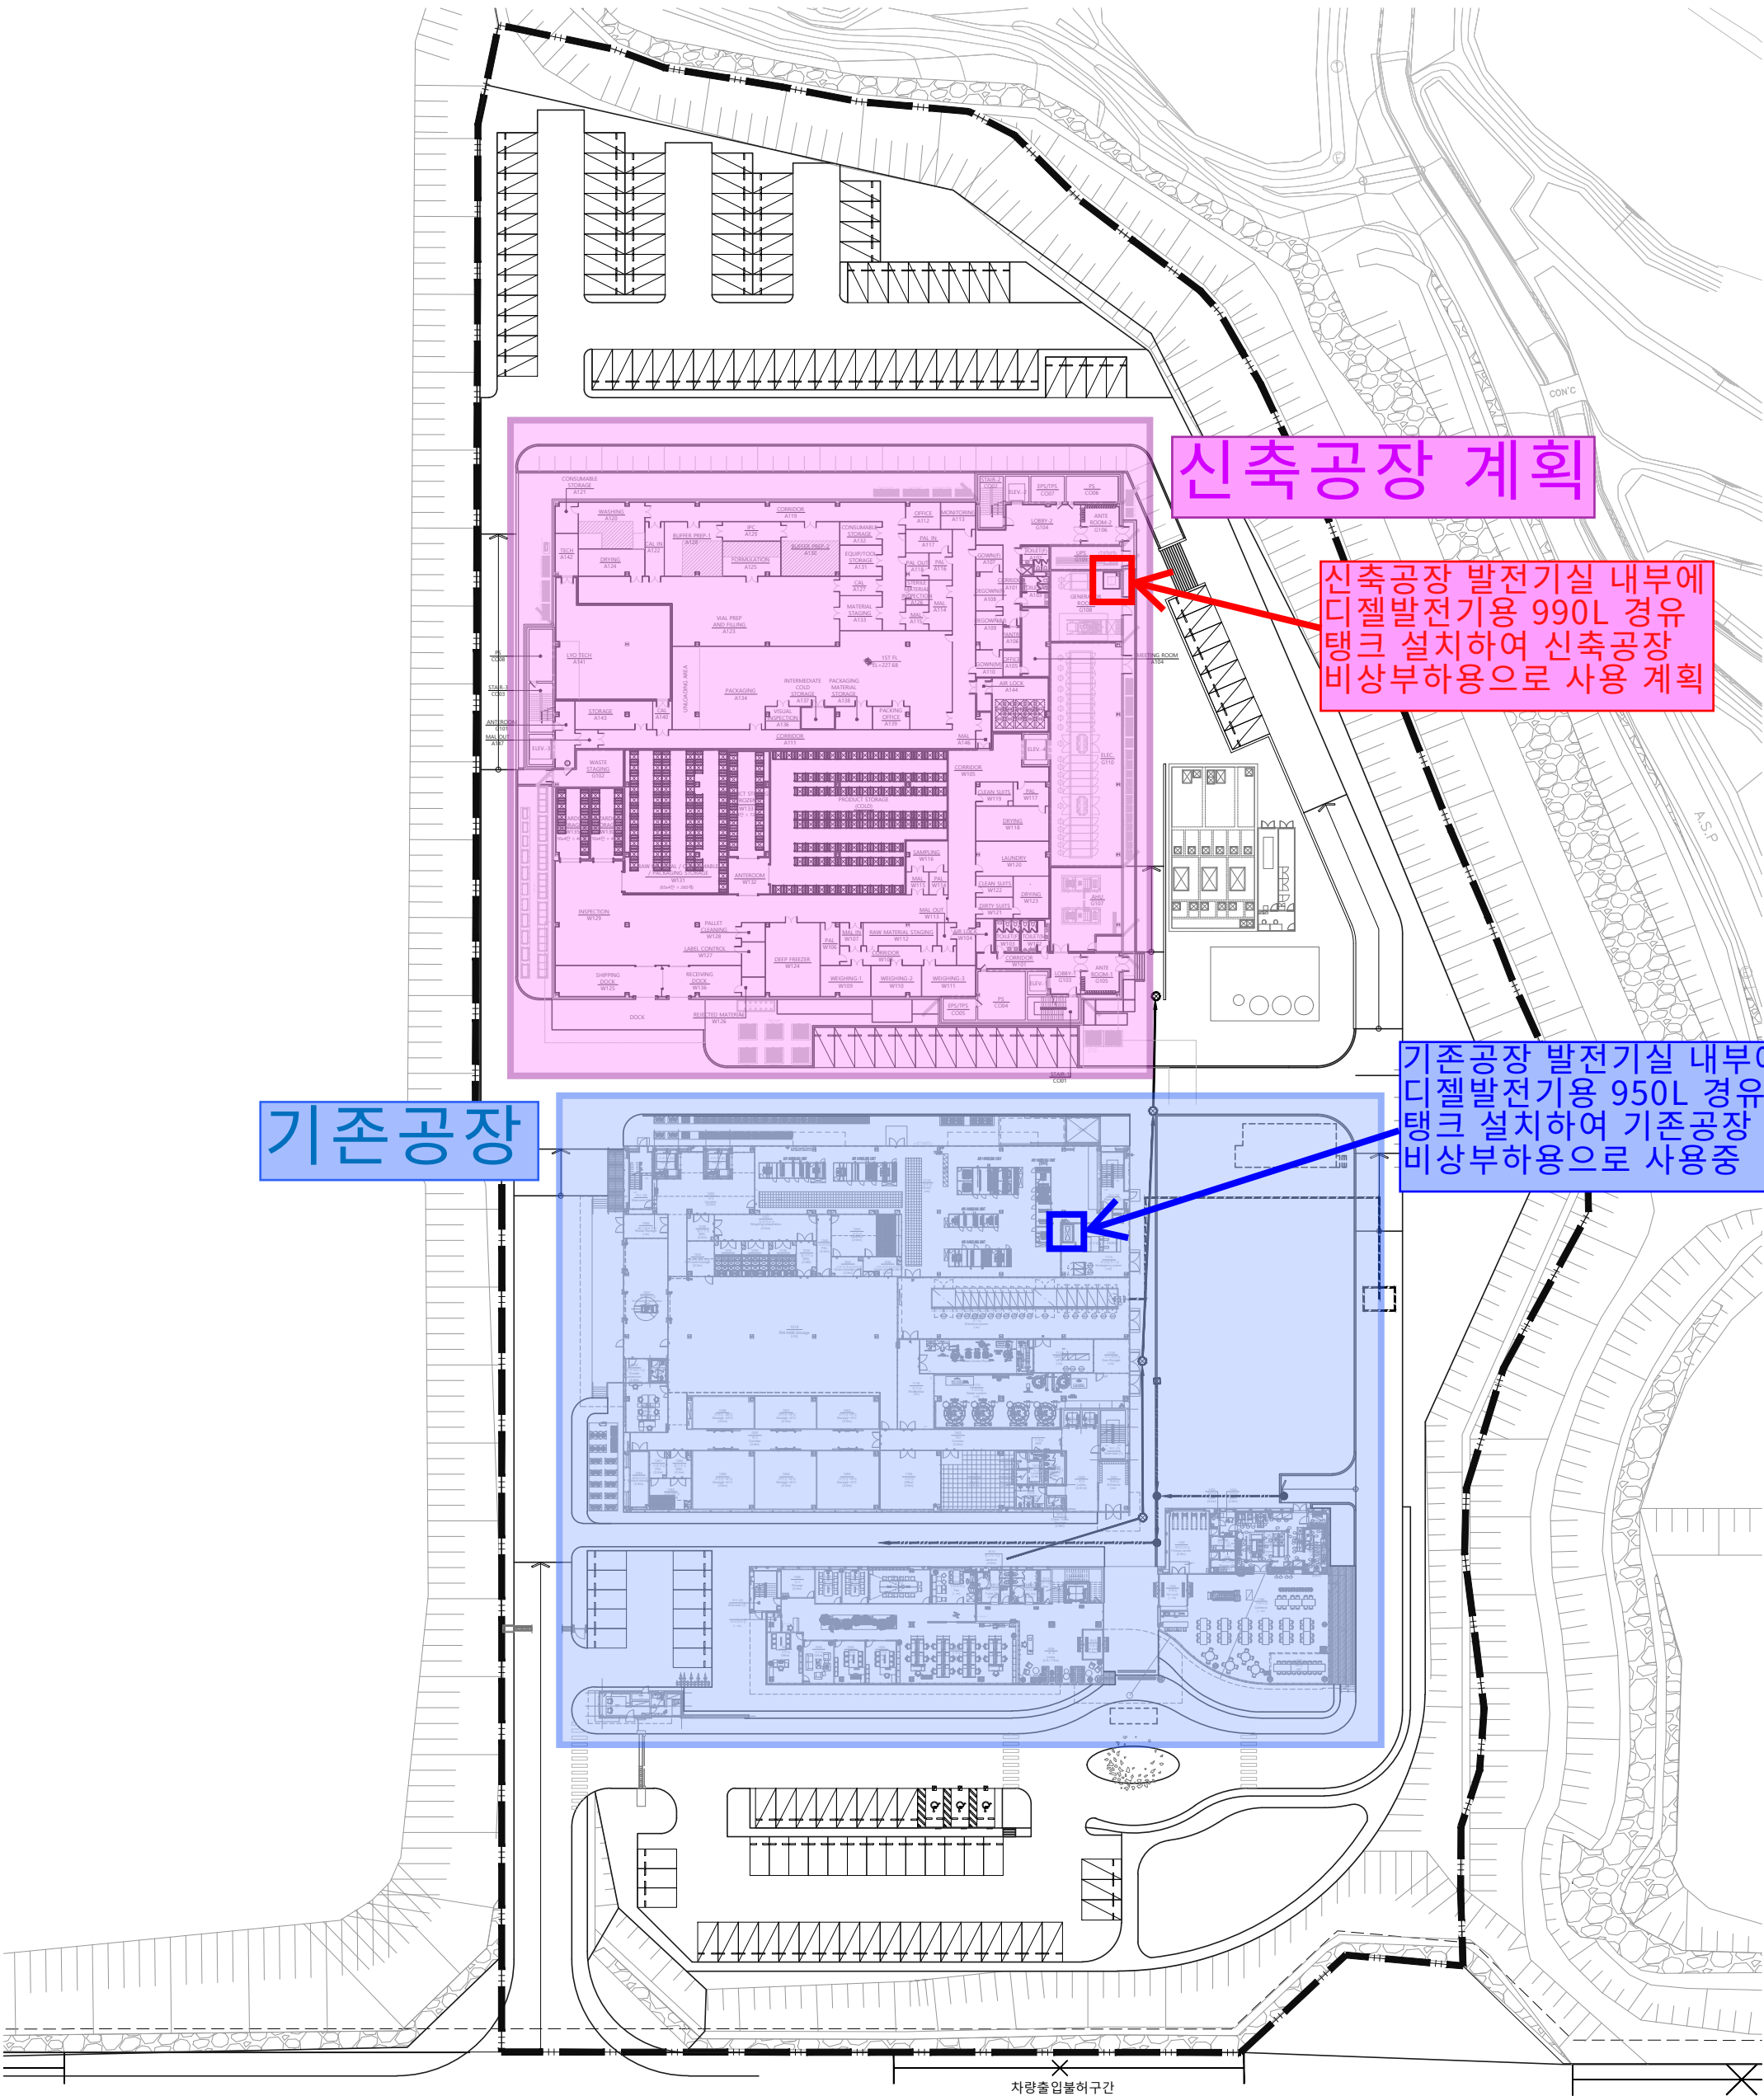

신축공장 계획

신축공장 발전기실 내부에
디젤발전기용 990L 경유
탱크 설치하여 신축공장
비상부하용으로 사용 계획

기존공장

기존공장 발전기실 내부에
디젤발전기용 950L 경유
탱크 설치하여 기존공장
비상부하용으로 사용중

NO 35+0
FH: 219.90

차량출입불허구간

NO 16+16.74
FH: 213.99